


ΟΔΟΣ	Ο.Τ.	ΘΕΣΕΙΣ ΔΙΚΥΚΛΩΝ	ΘΕΣΕΙΣ ΟΧΗΜΑΤΩΝ					
			ΑμειΑ	ΜΟΝΙΜΩΝ ΚΑΤΟΙΚΩΝ	Ι.Χ. (90min)	Ι.Χ. (3hr)	ΣΥΝΟΛΟ	
ΚΥΠΡΟΥ	333				4	4		
ΓΡΗΓΟΡΙΟΥ Ε'	336, 337, 347, 349			7	2	1	10	
ΝΕΟΜ. ΠΑΥΛΟΥ	350, 351	5		3			5	8
ΕΘΝ. ΑΝΤΙΣΤΑΣΗΣ	326, 272	2					37	39
ΔΗΜΗΤΡΑΚΟΠΟΥΛΟΥ	268, 270, 271			5			19	24
ΣΠΕΤΣΕΡΟΠΟΥΛΟΥ	260, 261			2			7	9
ΟΙΚΟΝΟΜΙΔΟΥ	271, 272, 273, 274	1		8			28	37
ΑΠΟΣΤΟΛΟΠΟΥΛΟΥ	271, 272			3			25	28
ΔΕΛΗΓΙΑΝΝΗ	259						8	8
ΦΩΤΑΚΟΥ	253	5					4	4
ΝΙΚΗΤΑΡΑ	256, 258	5					4	4
28ΗΣ ΟΚΤΩΒΡΙΟΥ	252, 255, 257, 258, 259			2	4		12	18
ΟΥΑΣΙΓΚΤΩΝ	73, 75, 88, 181, 188				4		6	10
ΠΛΑΤΕΙΑ ΕΘΝ.ΜΑΚΑΡΙΟΥ			2				10	12
ΠΛΑΤΕΙΑ ΚΟΛΟΚΟΤΡΩΝΗ			1				13	14
ΠΛΑΤΕΙΑ ΝΕΑΣ ΔΗΜΟΤΙΚΗΣ ΑΓΟΡΑΣ		8	2					2
<b>ΣΥΝΟΛΟ</b>		<b>23</b>	<b>8</b>	<b>30</b>	<b>10</b>	<b>183</b>	<b>231</b>	

ΠΙΝΑΚΙΔΕΣ (Κ.Ο.Κ.)					
ΑΡΙΘΜΟΣ	41	4	8	8	14

ΠΙΝΑΚΙΔΕΣ (Επεξηγηματικές)	ΑΥΞΗΜΕΝΗΣ ΕΝΑΛΛΑΓΗΣ	ΜΕΙΩΜΕΝΗΣ ΕΝΑΛΛΑΓΗΣ	ΜΟΝΙΜΩΝ ΚΑΤΟΙΚΩΝ	ΔΙΚΥΚΛΩΝ
ΑΡΙΘΜΟΣ	6	35	8	4

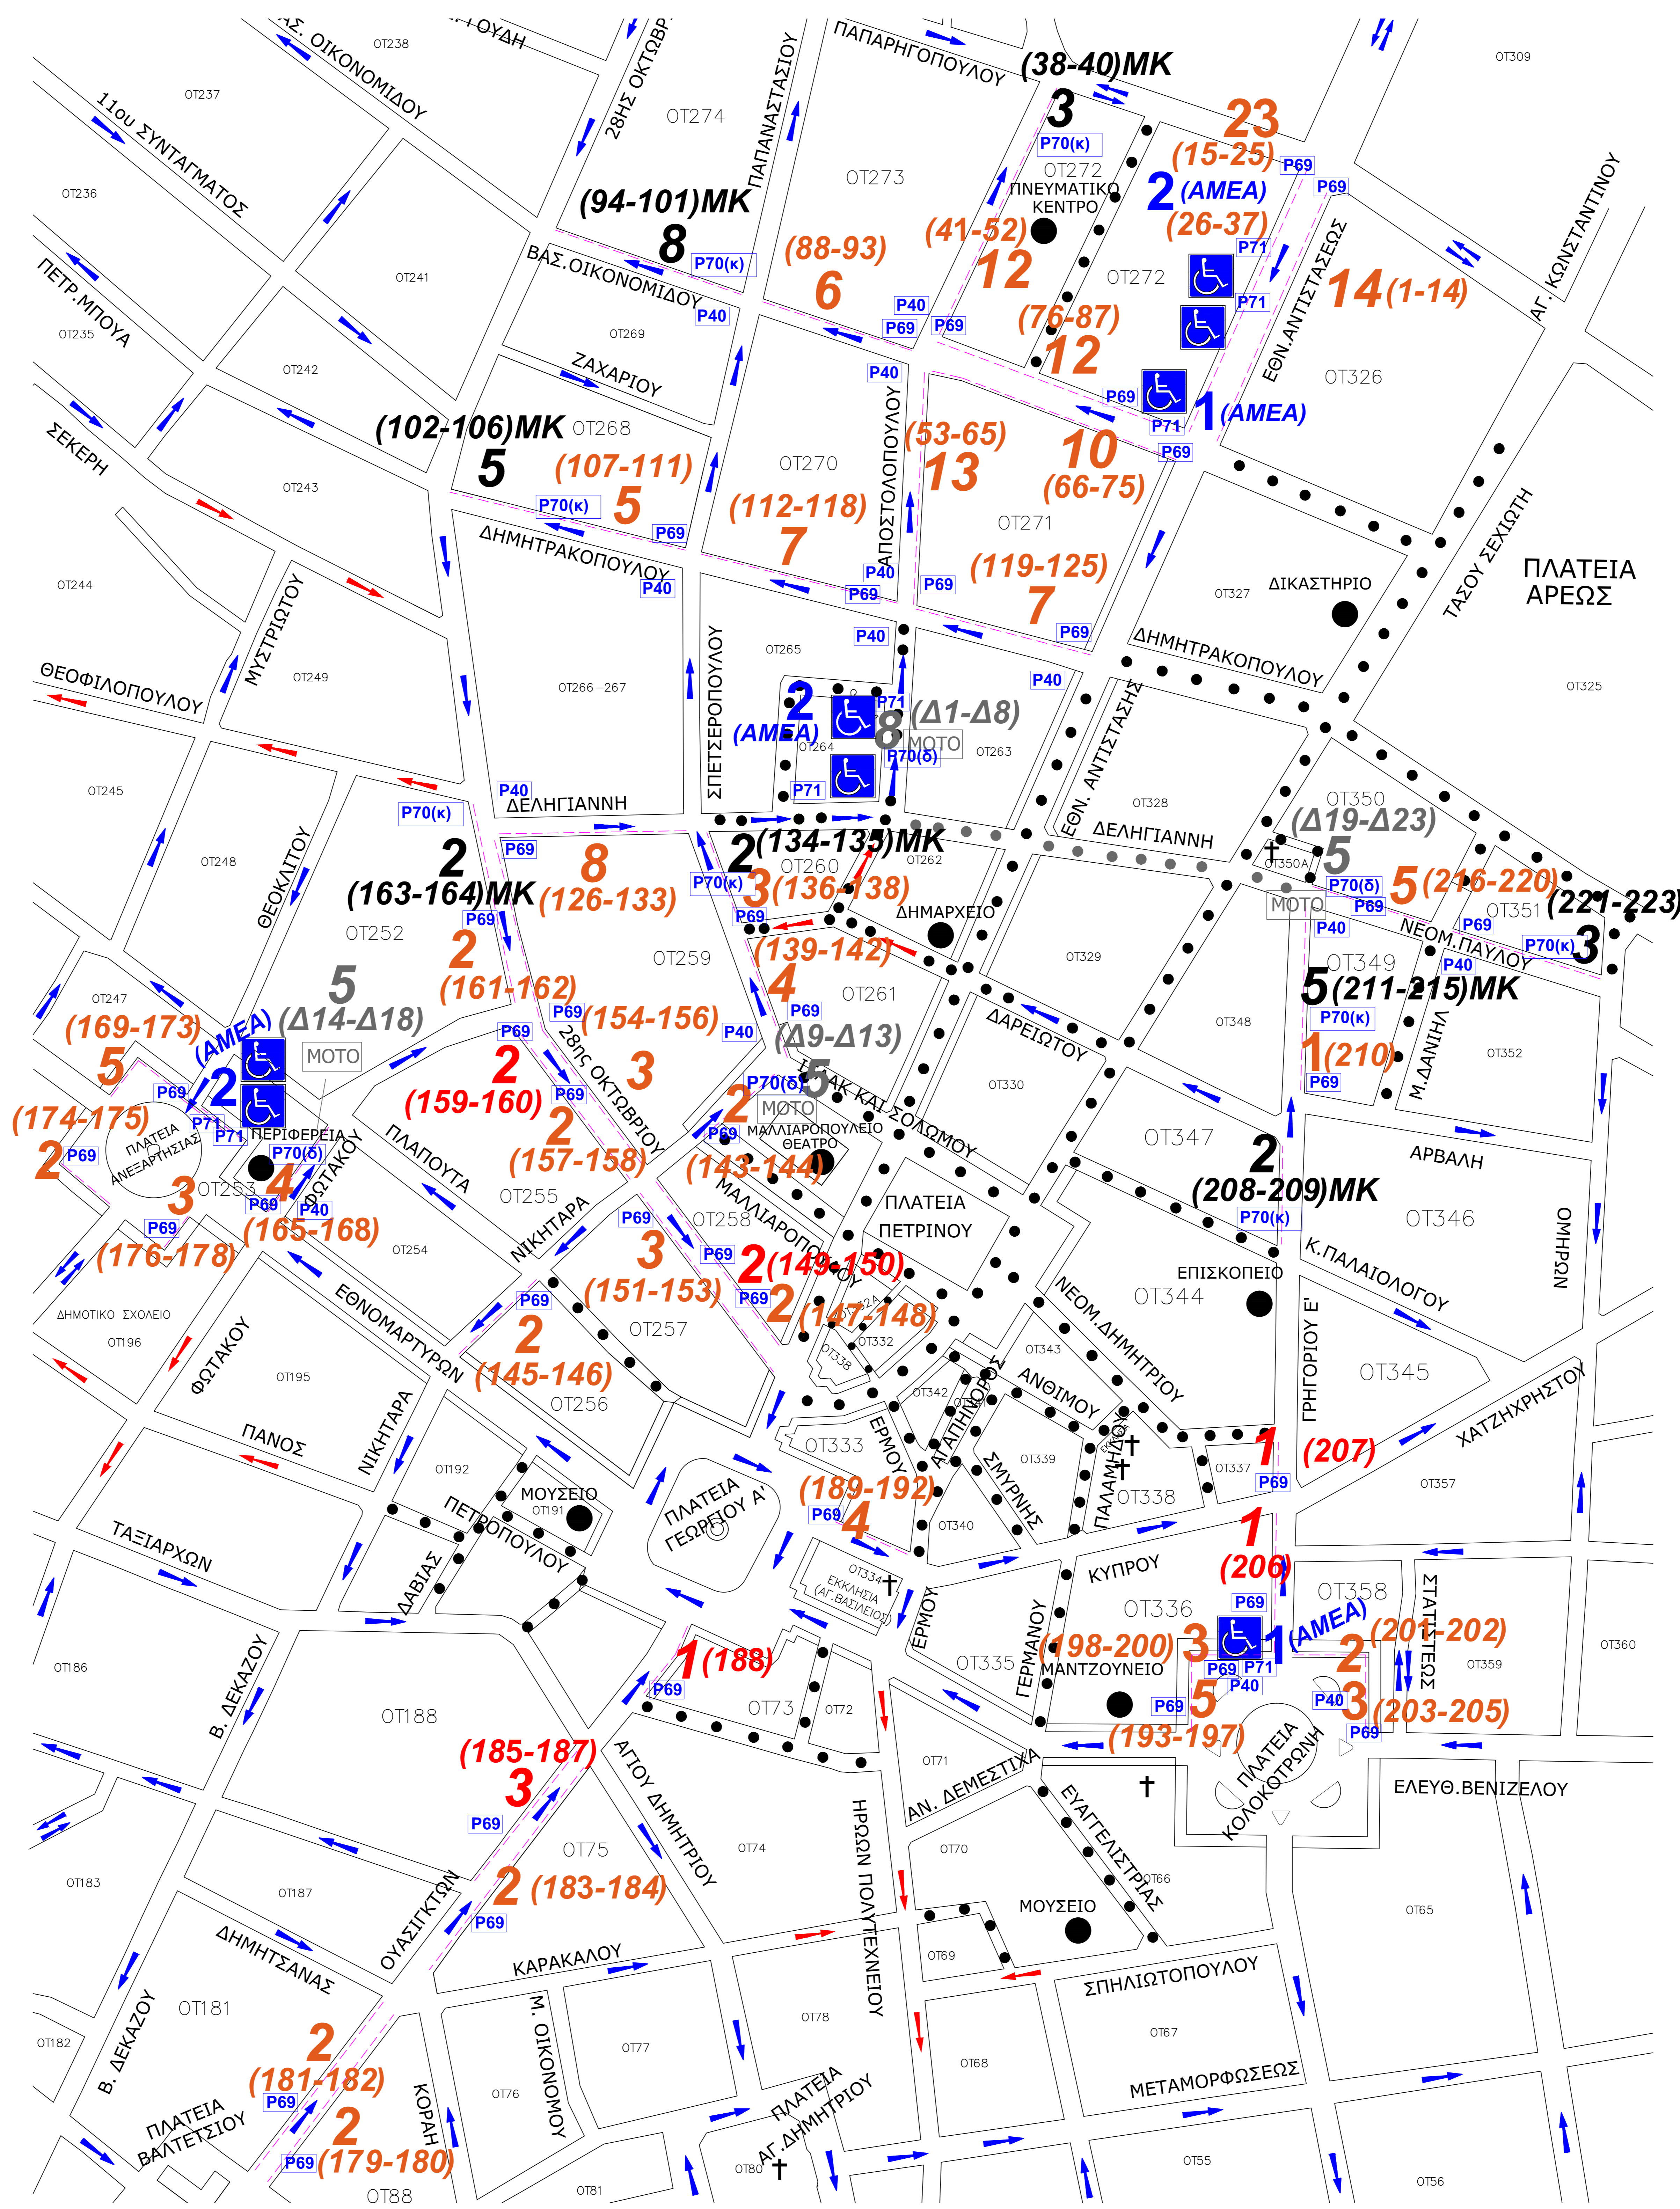

- πεζόδρομος
- οδός ήπιας κυκλοφορίας
- υφιστάμενη κατεύθυνση κυκλοφορίας
- νέα κατεύθυνση κυκλοφορίας

θέσεις ΑΜΕΑ  
 θέσεις δικύκλων ΜΟΤΟ

ΔΗΜΟΣ ΤΡΙΠΟΛΗΣ  
 ΕΛΕΓΧΟΜΕΝΗ ΣΤΑΘΜΕΥΣΗ  
 ΚΛΙΜΑΚΑ : (1:1000)